


1. 图上所有尺寸如有不符，以现场尺寸为准；
2. 本工程图纸需要经过设计师签字方可施工。

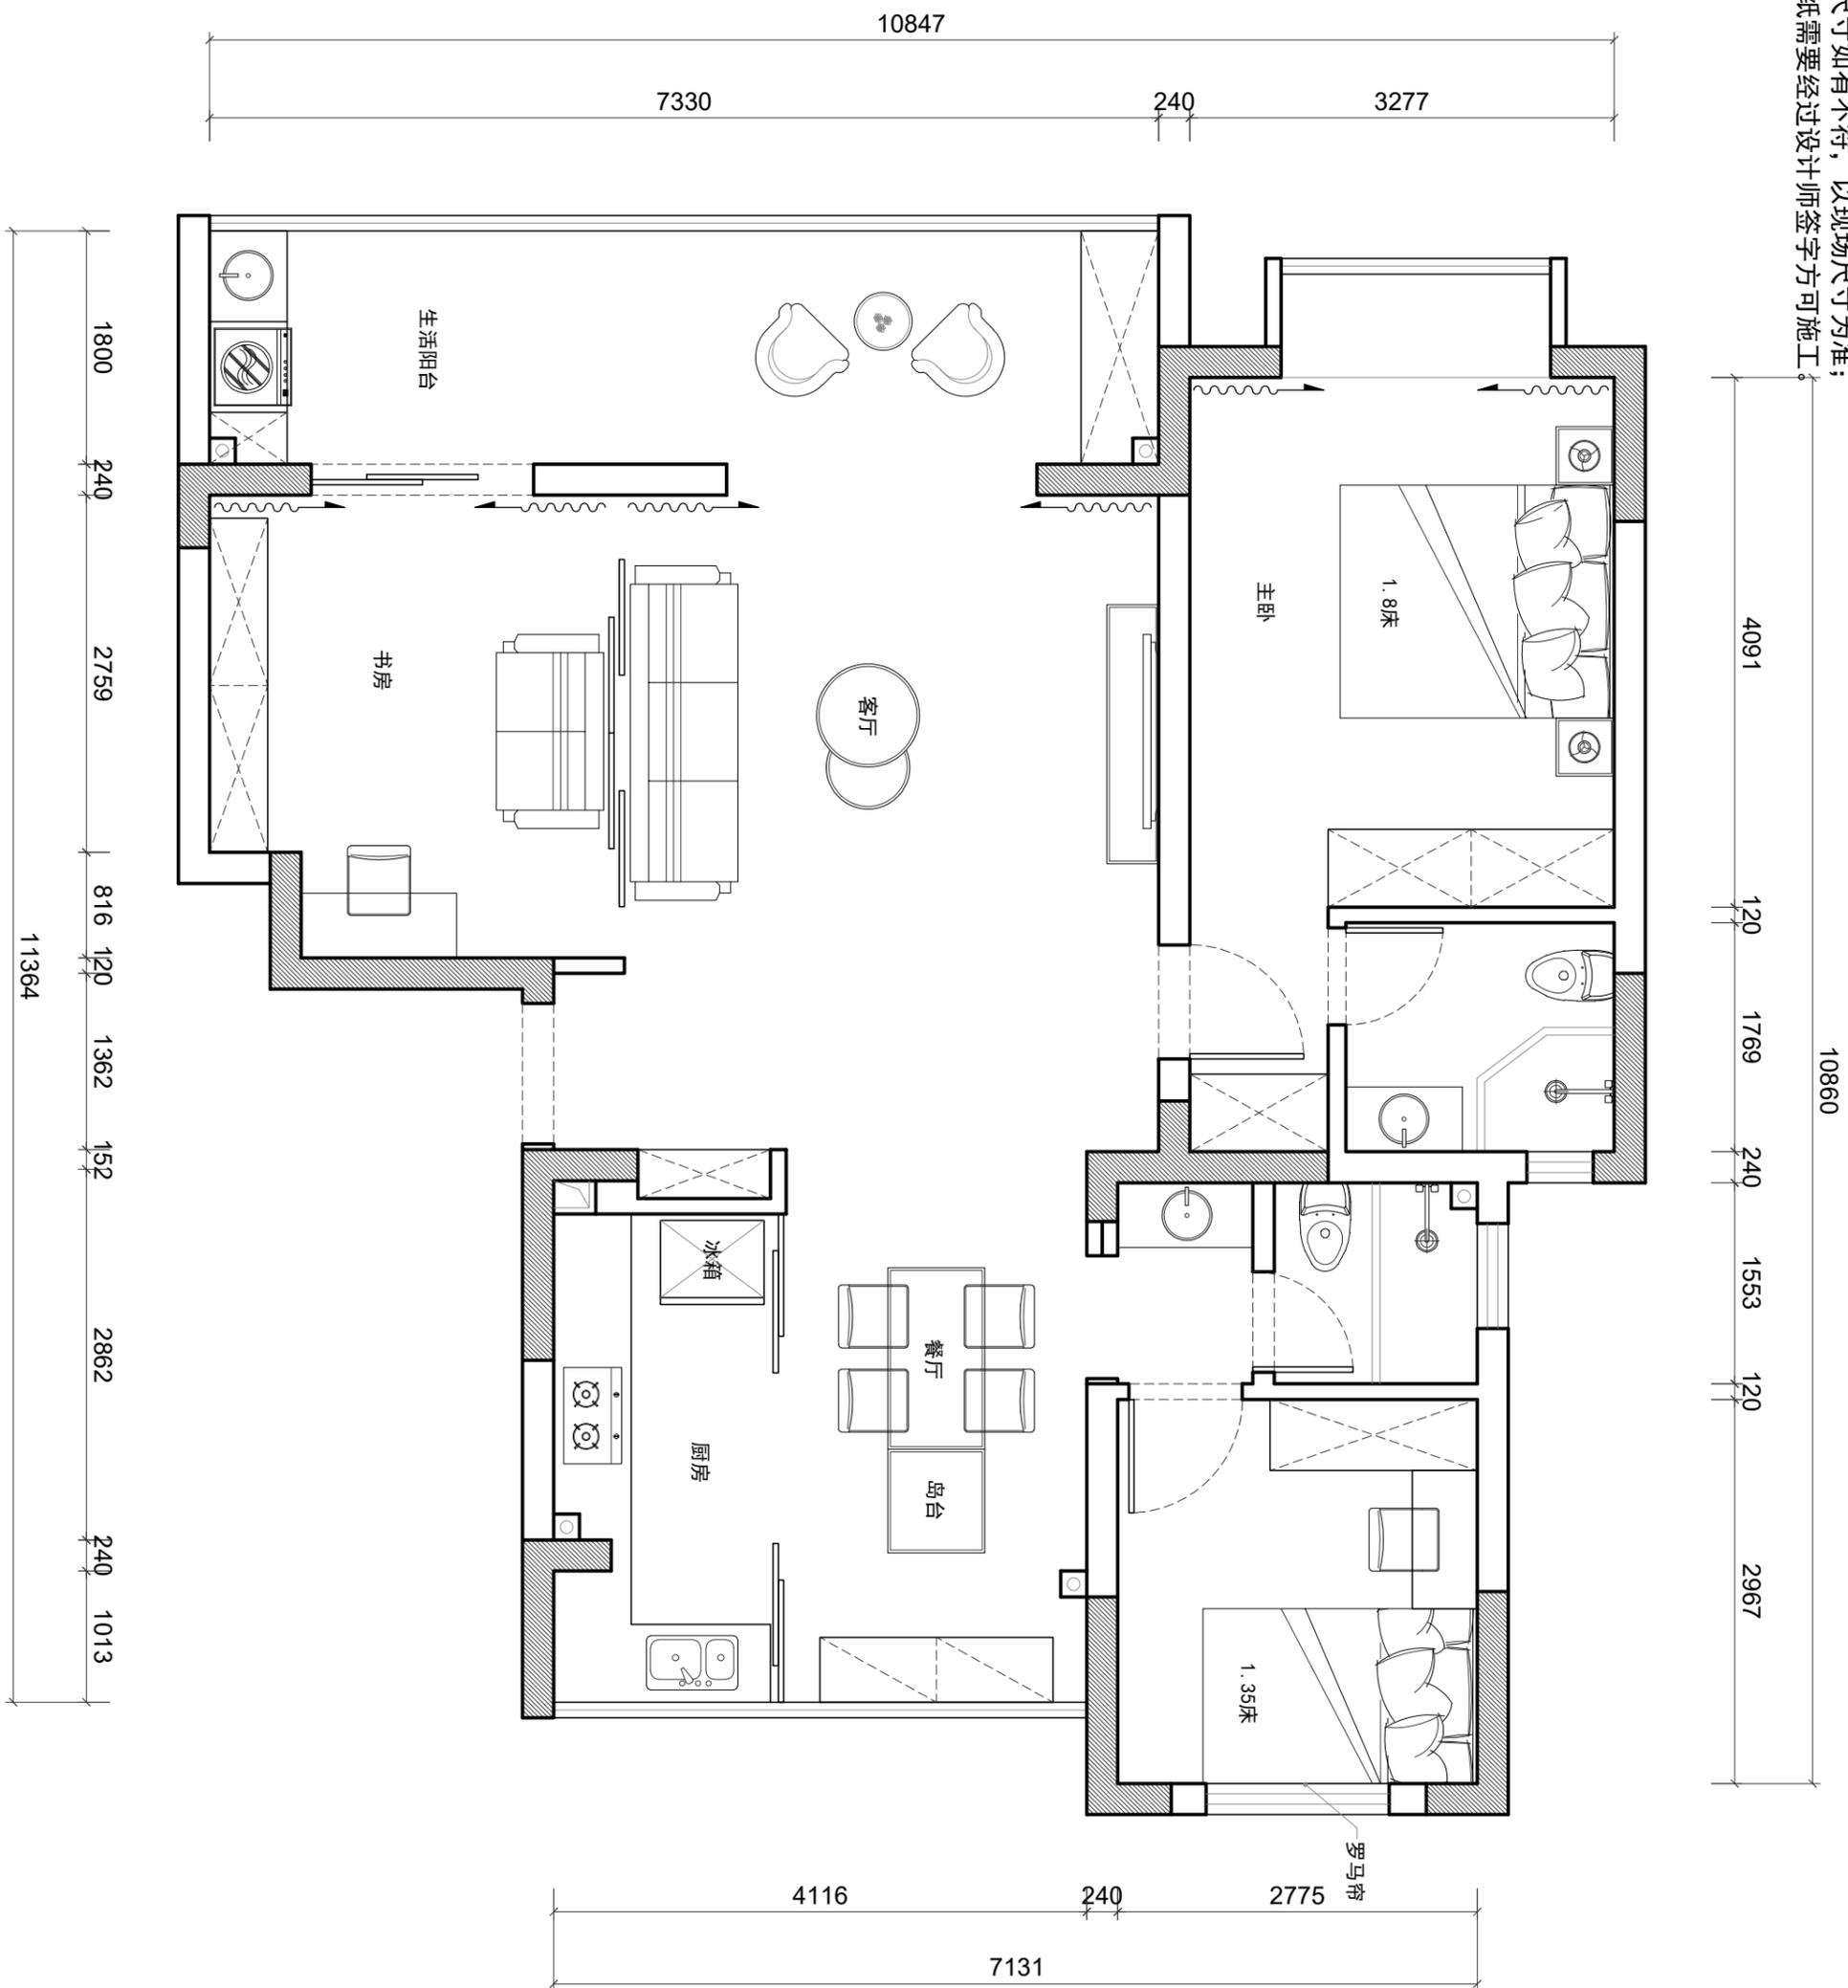

江苏省南京市

华佑装饰设计有限责任公司

huayuozhuangshiji Jiangsu Hengnan Jingshi

地址：南京市建邺区江东中路313号  
中泰国际广场5栋一楼

ADDRESS:

电话：025-85567999

传真：

CONSTRUCT 施工单位

华佑装饰工程有限公司

ADDRESS 工程地点

溧阳市曹山未来城竹隐苑16栋802室（有电梯）

DRAWING TITLE 图纸内容

平面布置图

SCALE 比例

OWNER 业主签字

DATE 日期


DESIGNED BY 设计

蔡月

DRAWN BY 绘图

CHECKED BY 审核

DRAWING NO 图纸编号

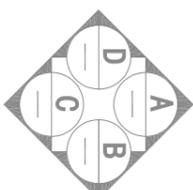

REMARK 备注

本公司依法保留追究未经授权之抄袭、复制、更改本图内容之权利。  
请读取本图标注之尺寸，切勿持尺量度图样。  
此图应与相应标准图及规范一起阅读。  
未经设计师同意，严禁修改图纸。