
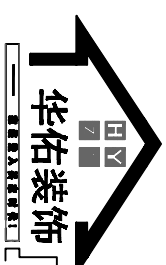


120 1130 240 4315 10640 380 835 170 2970 240

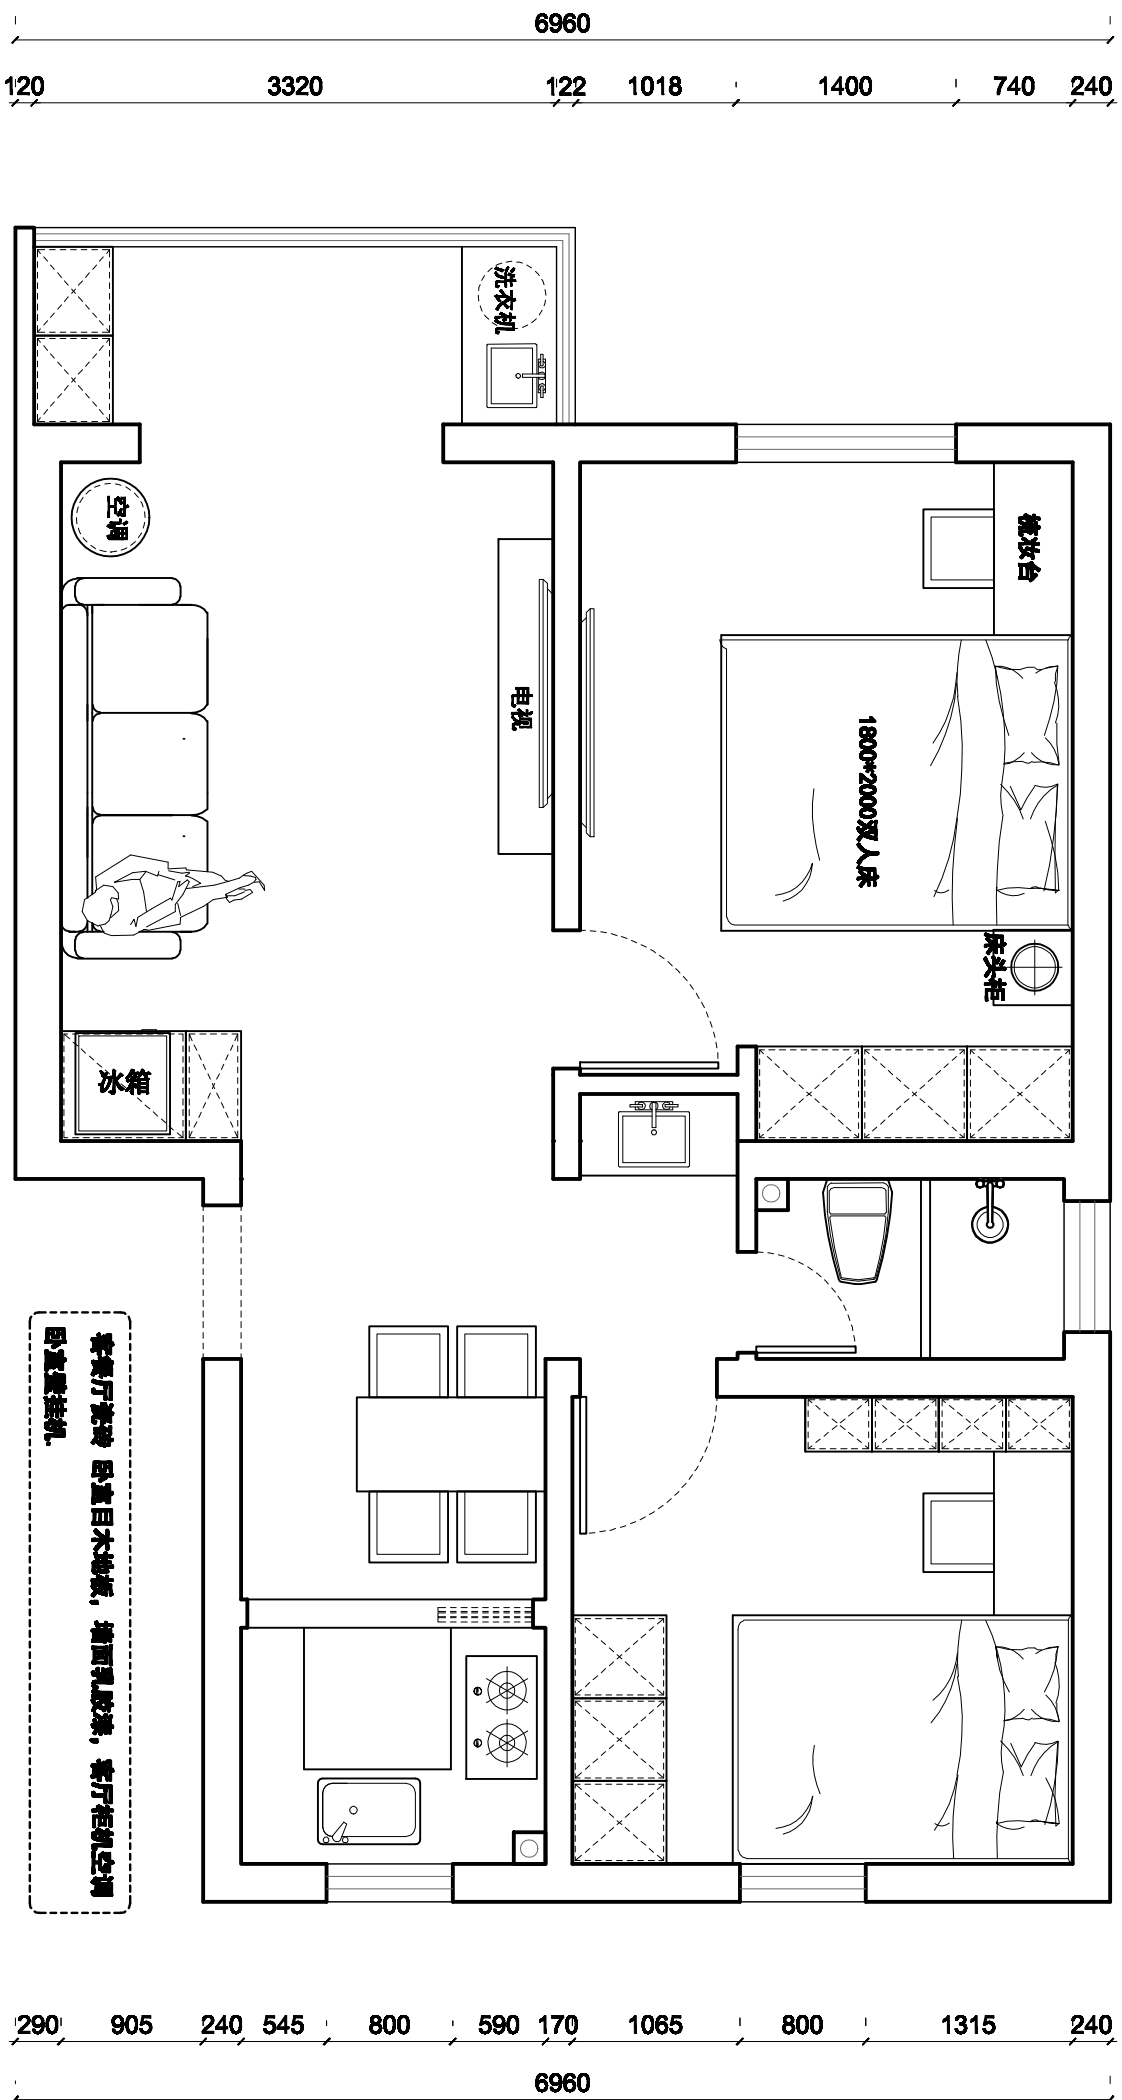

江苏省南京市
 Jiangsu Nanjing
 华佑装饰家装设计有限责任公司
 huayouchuangshi jianzhuangshejijiyuanzongongsi
 地址: 南京市建邺区中泰国际广场05幢

ADDRESS:
 电话:
 传真:

CONSTRUCT
 华佑装饰工程有限公司
 施工单位
 ADDRESS
 建邺区梅花里12栋401室(无电梯)
 工程地点

DRAWING TITLE
 原始结构图
 图纸内容
 SCALE
 1:50
 比例

OWNER
 业主签字


DATE
 日期

DESIGNED BY
 丁晴
 设计

DRAWN BY
 丁晴
 绘图

CHECKED BY
 审核

DRAWING NO
 图纸编号

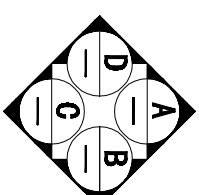

REMARK
 备注
 本公司依法保留追究未经授权之抄袭、复制、更改本图内容之权利。
 请读取本图标注之尺寸, 切勿将尺量度图样。
 此图应与相应标准图及规范一起阅读。
 未经设计师同意, 严禁修改图纸。