



江苏省南京市
Jiangsu Nanjing City

华佑装饰设计有限责任公司

huayuzhuangshi@163.com | huayuzhuangshi.com | huayuzhuangshi

地址：江苏省南京市建邺区江东中路313号
中奥国际广场-05栋

ADDRESS:

电话：025-85567999

CONTRACTOR 施工单位

南京华佑装饰工程有限公司

ADDRESS 工程地点

南京市建邺区莲花北苑4栋1908 (特电楼)

DRAWING TITLE 图纸内容

平面布置图

SCALE 比例

OWNER 业主签字

DATE 日期

DESIGNED BY 设计


茶刚

DRAWN BY 绘图

茶刚


CHECKED BY 审核

DRAWING NO 图纸编号

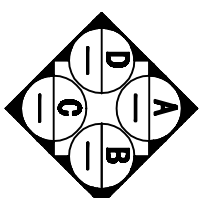

REMARK 备注

本公司依法保留对本图之修改、复制、更改本图内容之权利。
请按照本图标注之尺寸，切勿擅自更改尺寸。
此图应与相应标准图及规范一起阅读。
未经授权不得复印，严禁修改图纸。

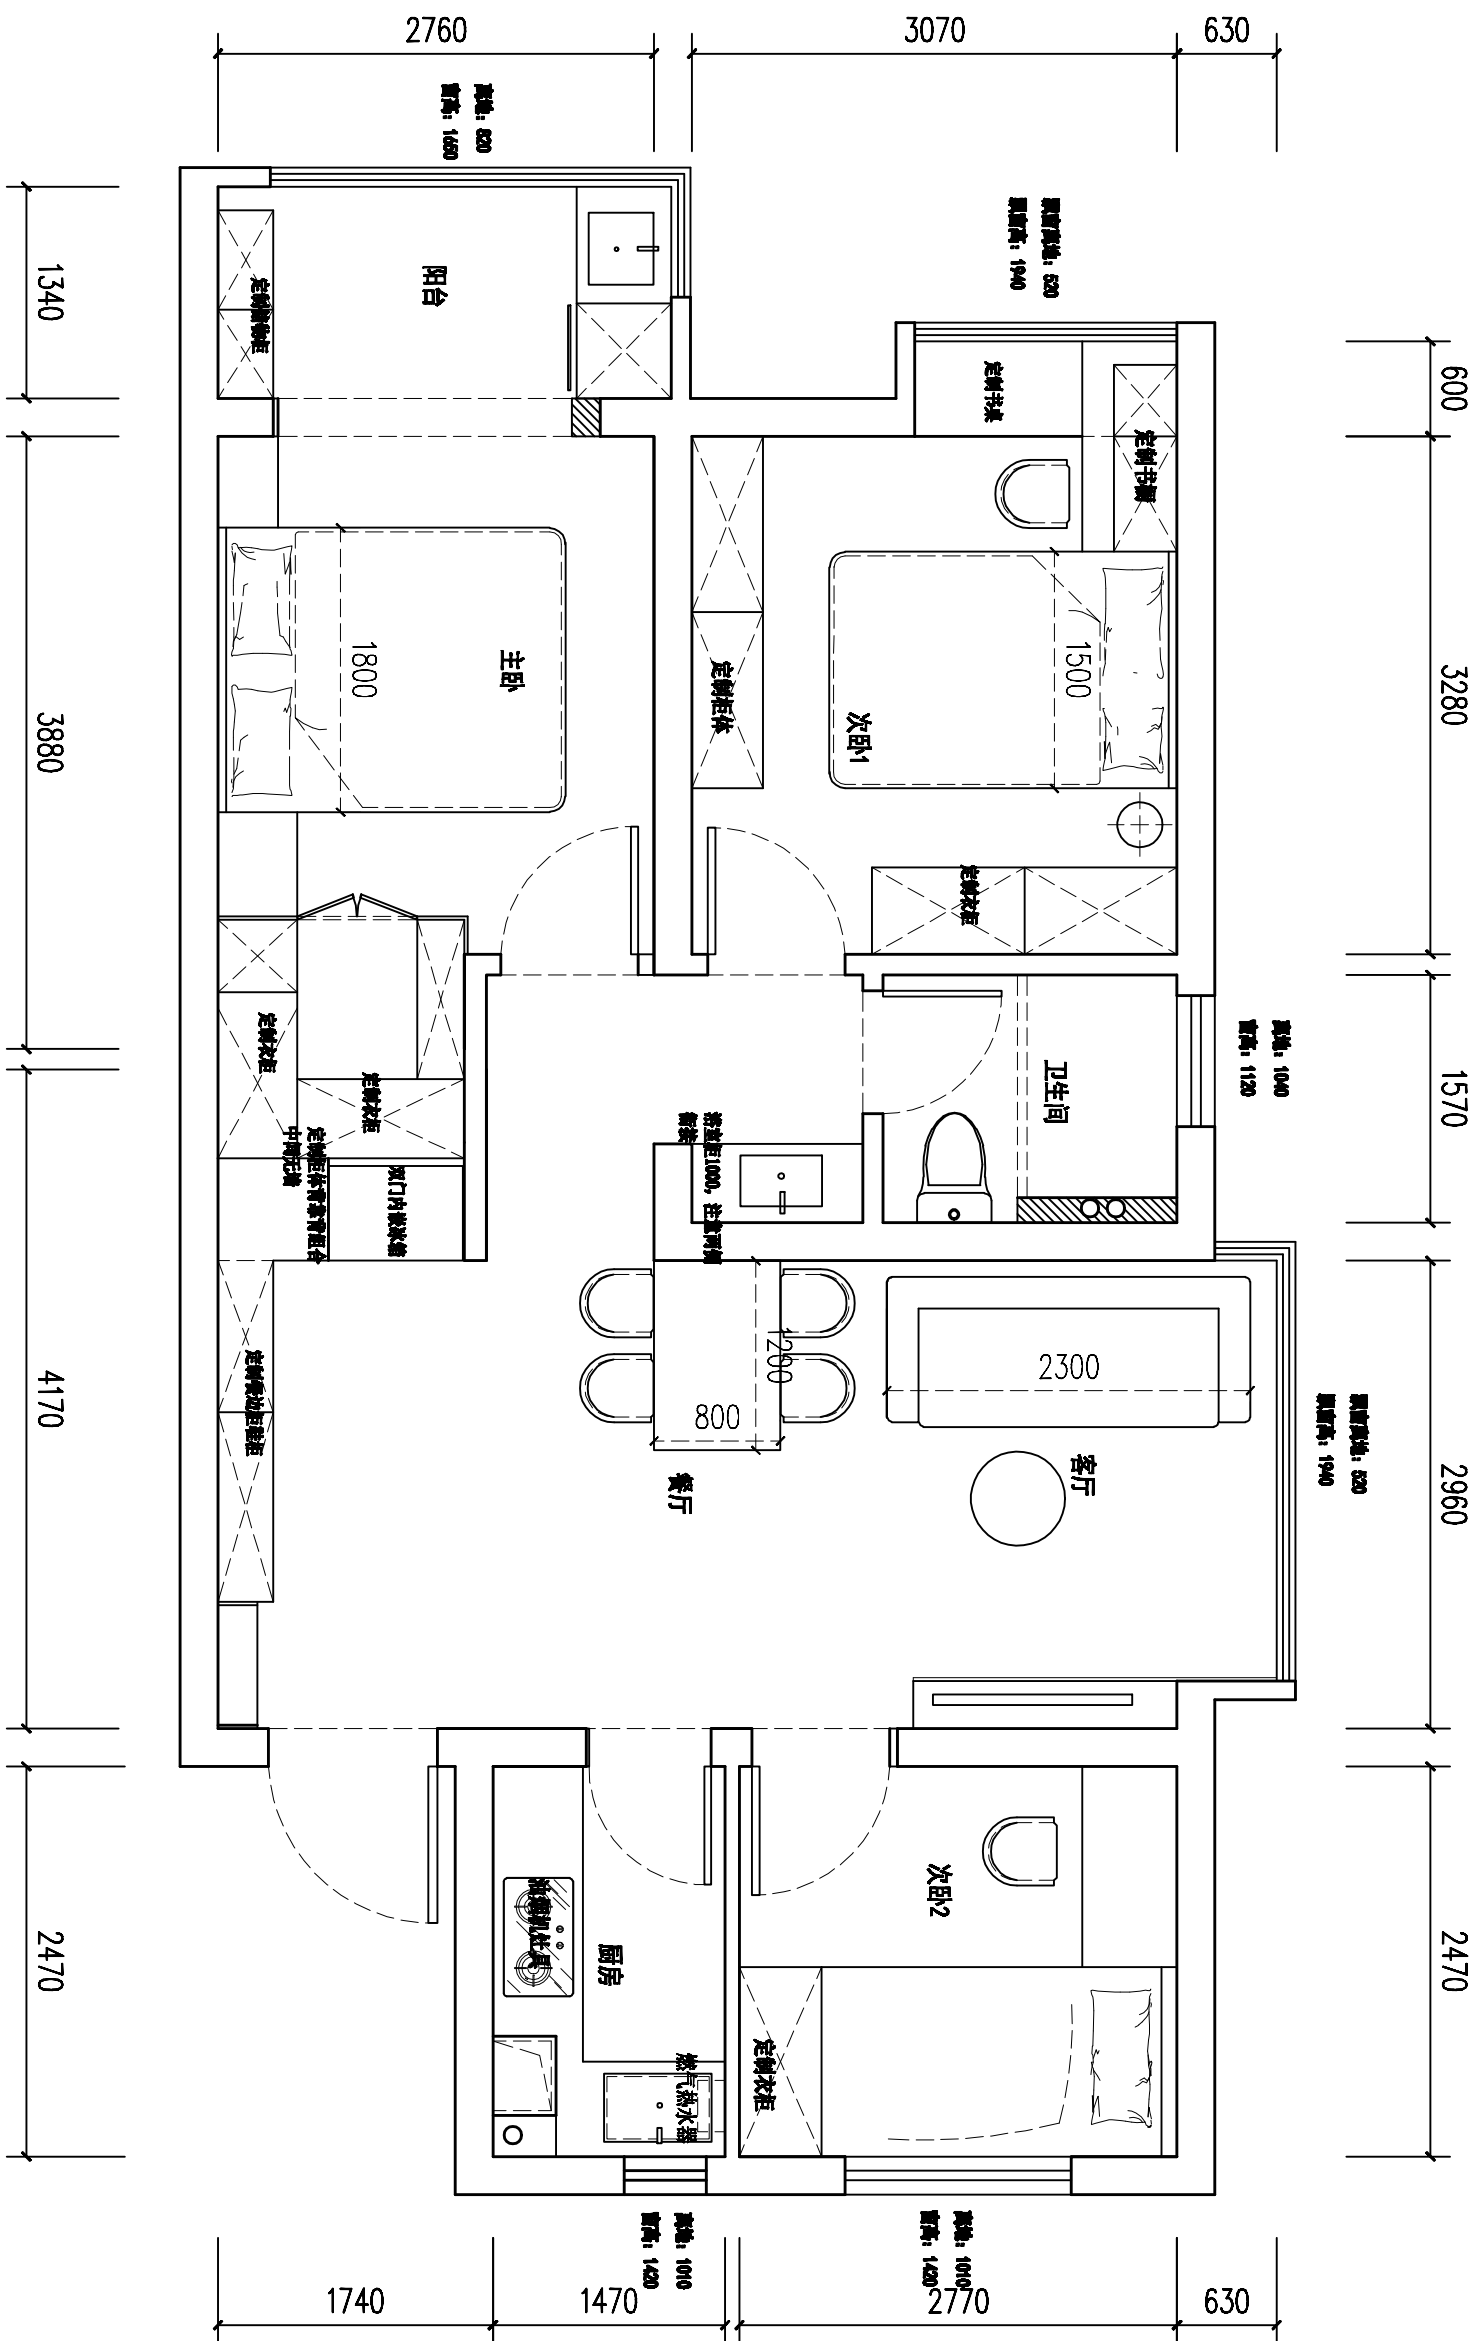

CONTRACTOR	施工单位
ADDRESS	工程地点
DRAWING TITLE	图纸内容
SCALE	比例
OWNER	业主签字
DATE	日期
DESIGNED BY	设计
DRAWN BY	绘图
CHECKED BY	审核
DRAWING NO	图纸编号