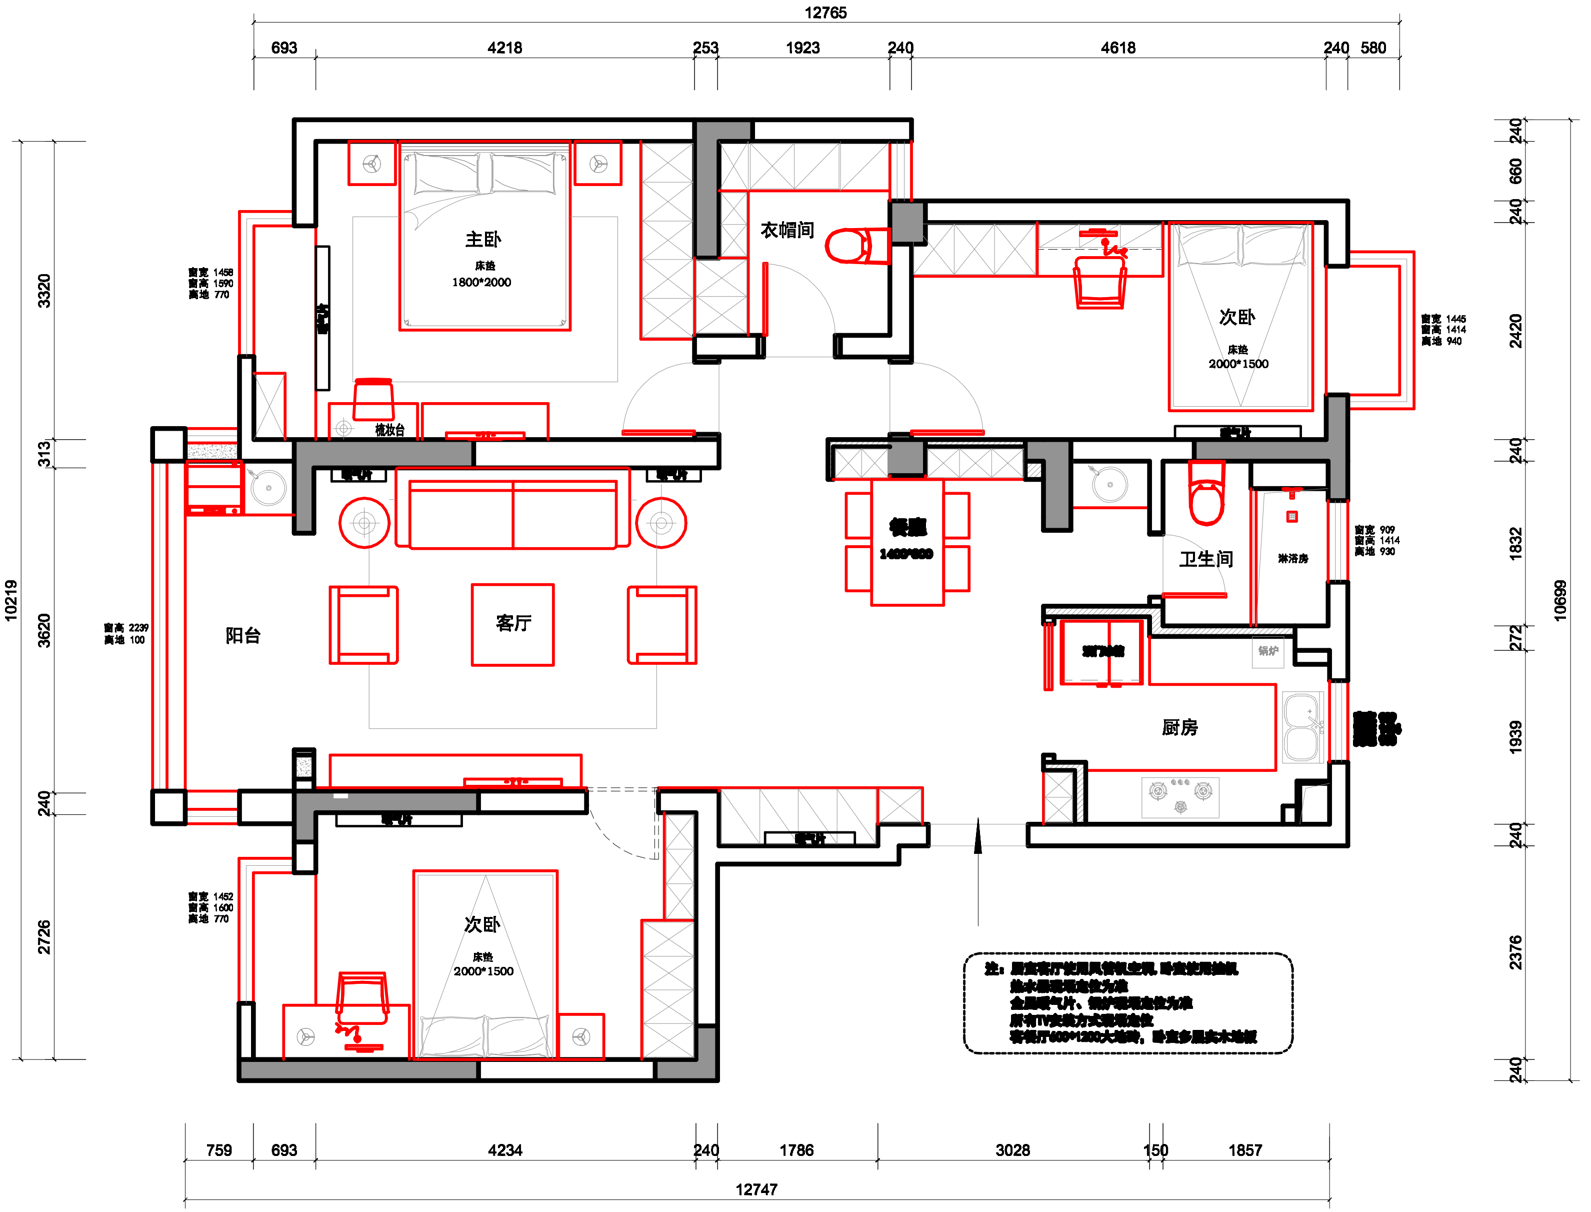
12765
693
4218
253
1923
240
4618
240
580
3320
313
3620
240
2726
10219
240
660
240
2420
240
1832
272
1939
240
2376
240
10699
主卧
床垫
1800*2000
梳妆台
衣帽间
次卧
床垫
2000*1500
窗宽 1458
窗高 1590
离地 770
窗宽 1445
窗高 1414
离地 940
窗高 2239
离地 100
阳台
客厅
餐厅
1400*800
卫生间
淋浴房
窗宽 909
窗高 1414
离地 930
锅炉
厨房
次卧
床垫
2000*1500
窗宽 1452
窗高 1600
离地 770
759
693
4234
240
1786
3028
150
1857
12747

注：居室客厅使用风管机空调，卧室使用挂机
热水器现场定位为准
全屋暖气片、锅炉现场定位为准
所有TV安装方式现场定位
客餐厅600*1200大地砖，卧室多层实木地板

华佑装饰

江苏省南京市
jiangsushengnanjingshi
华佑装饰家装设计有限责任公司
huayouzhuangshijiazhuangshejiyouxianzerengongsi

地址:南京市江东中路313号
中泰国际广场5栋一层
ADDRESS:

电话： 025-85567999
传真：

CONSTRUCT	施工单位
华佑装饰工程有限公司	
ADDRESS	工程地点
浦口区[illegible]39-2-904	
DRAWING TITLE	图纸内容
平面图	
SCALE	比例
1:100	
OWNER	业主签字
DATE	日期
DESIGNED BY	设计
[illegible]	
DRAWN BY	绘图
CHECKED BY	审核
DRAWING NO	图纸编号

A
B
C
D

REMARK 备 注

本公司依法保留追究未经授权之抄袭、复制、更改本图内容之权利。
请读取本图标注之尺寸， 切勿持尺量度图样。
此图应与相应标准图及规范一起阅读。
未经设计师同意，严禁修改图纸。