由 Autodesk 教育版产品制作

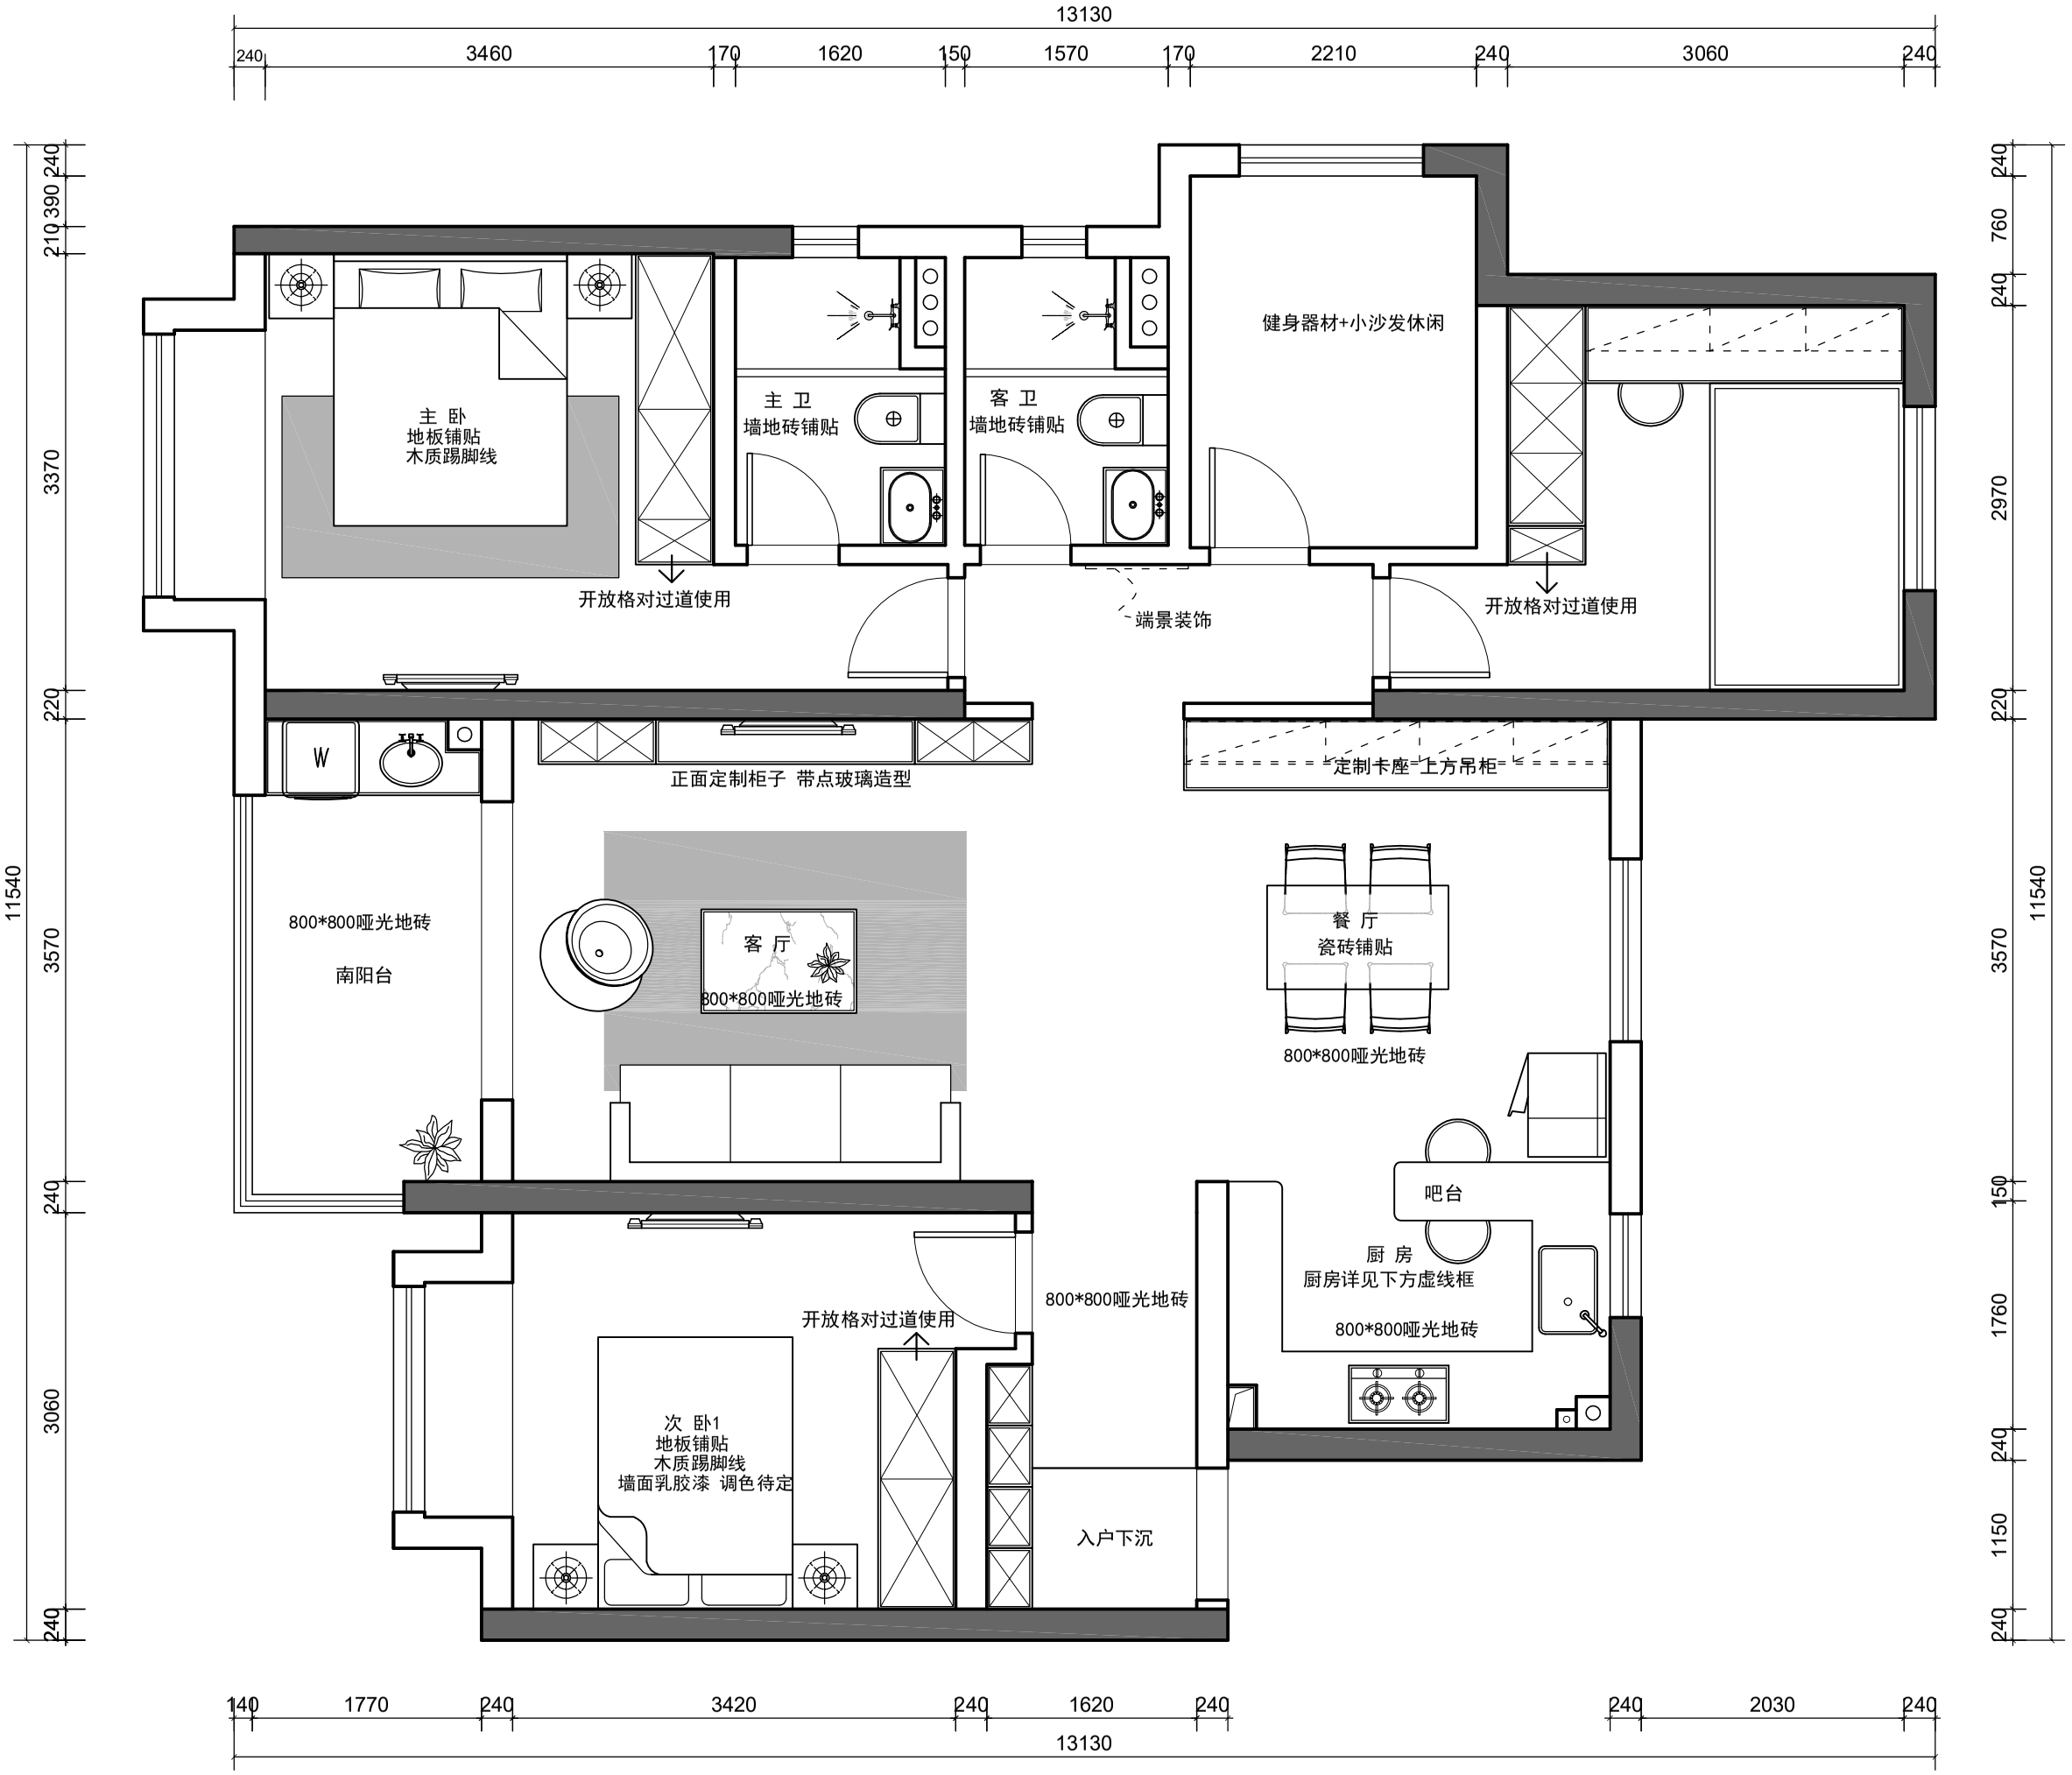

由 Autodesk 教育版产品制作

华佑装饰

江苏省南京市
jiangsushengnanjingshi
华佑装饰家装设计有限责任公司
huayouzhuangshijiazhuangshejiyouxianzerengongsi

地址:南京市江东中路与奥体大街交叉口【中泰国际广场】
ADDRESS:

电话: 025-85567999
传真:

CONSTRUCT 华佑装饰工程有限公司	施工单位
ADDRESS 浦口区-中海原山11-3-1006（有电梯）	工程地点
DRAWING TITLE 平面布置图	图纸内容
SCALE 1:50	比例
OWNER	业主签字
DATE	日期
DESIGNED BY	设计
DRAWN BY	绘图
CHECKED BY	审核
DRAWING NO	图纸编号

REMARK 备 注

本公司依法保留追究未经授权之抄袭、复制、更改本图内容之权利。
请读取本图标注之尺寸， 切勿持尺量度图样。
此图应与相应标准图及规范一起阅读。
未经设计师同意，严禁修改图纸。